


地番	512-1~512-5	地積測量図 (1/2)
土地の所在	伊勢市小俣町宮前	

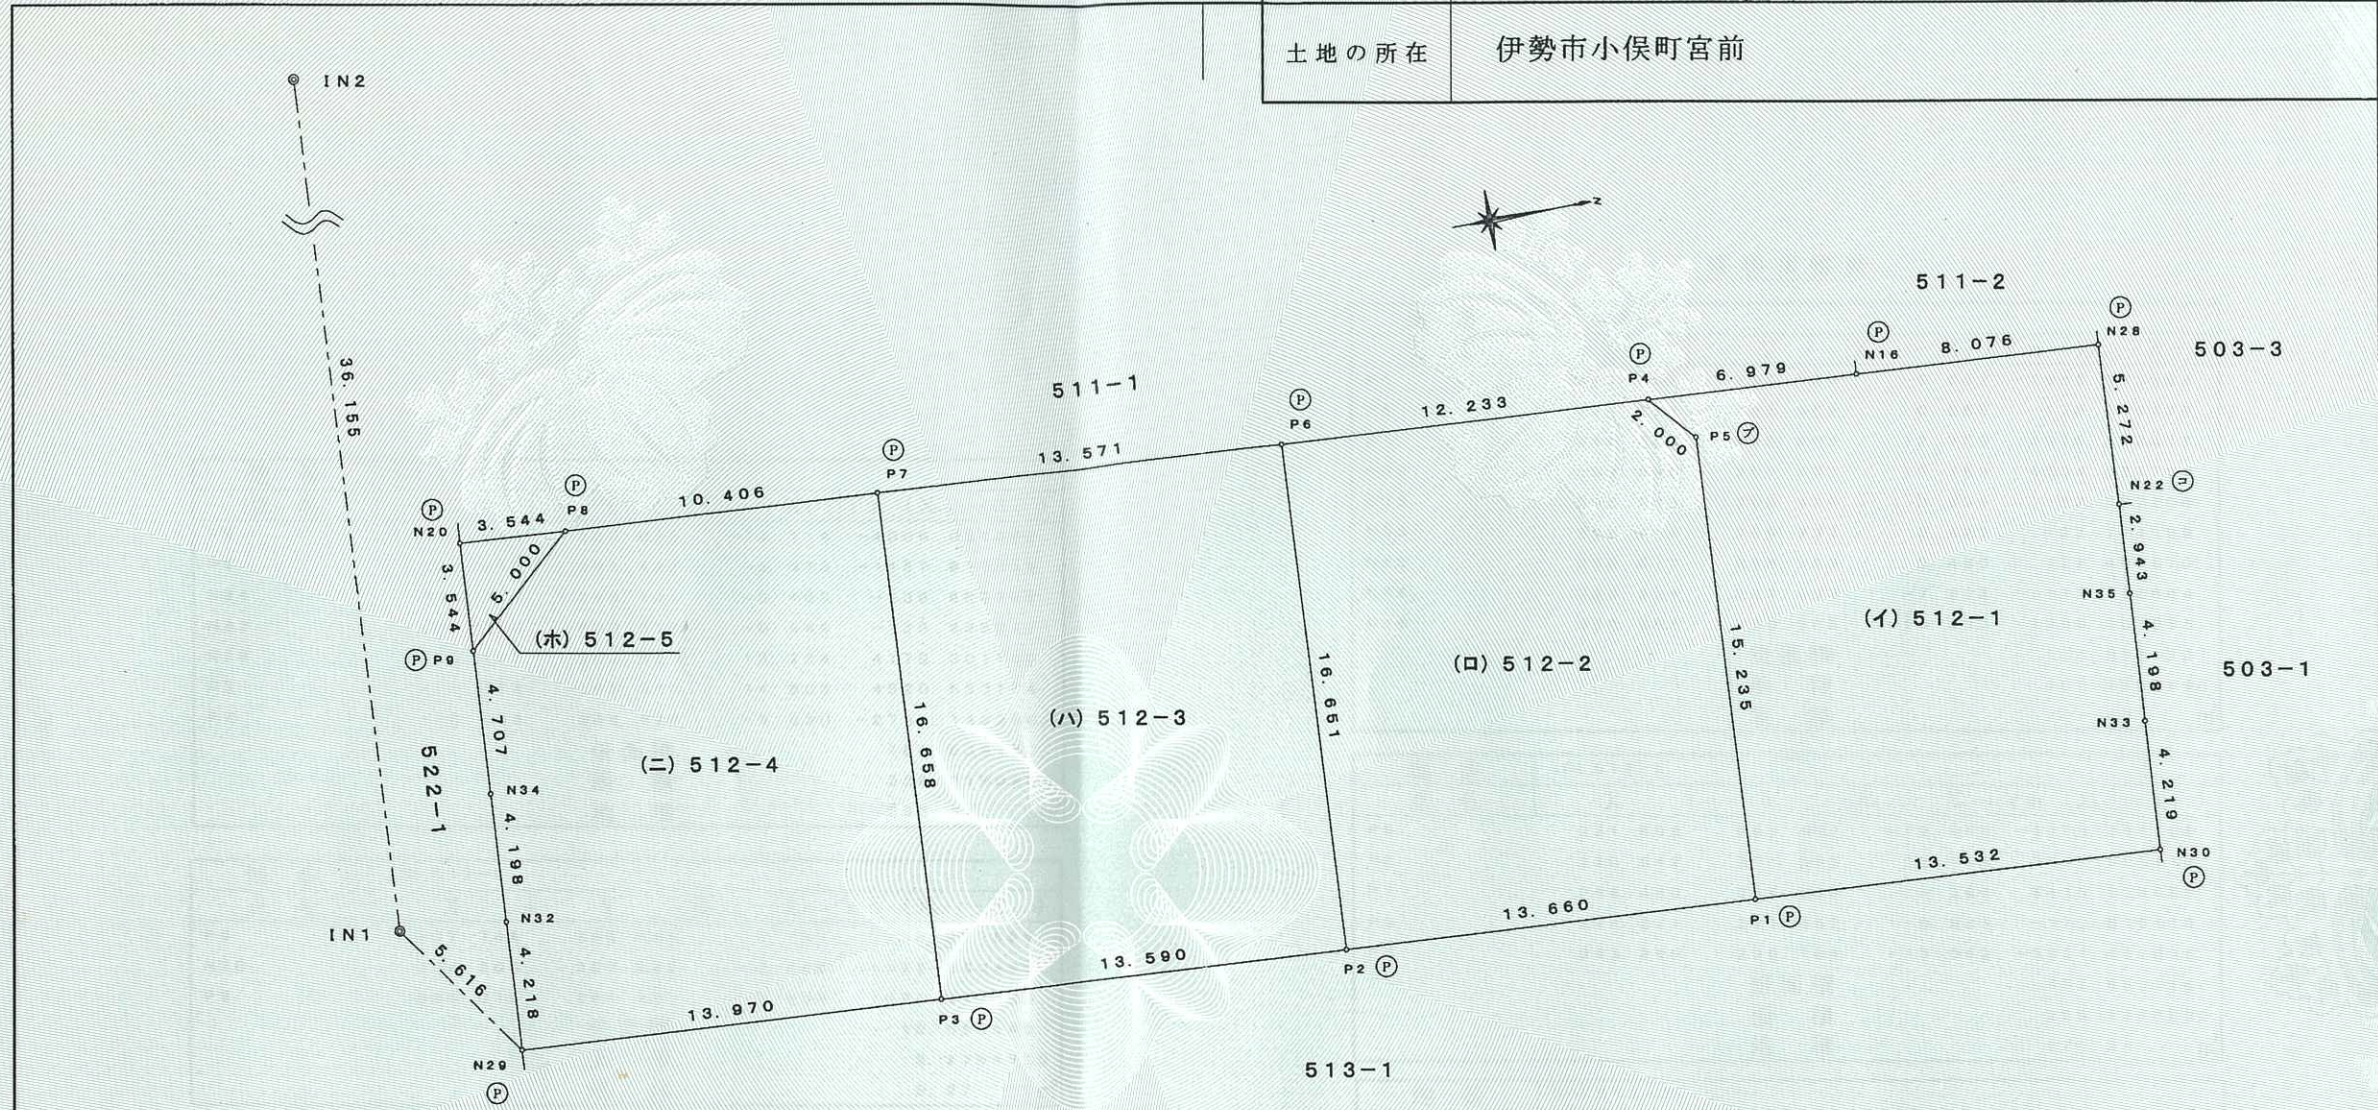


単位：メートル

筆界	境界標の種類
①	プラスチック杭
②	コンクリート杭
③	金属プレート

座標系
任意座標

引照点座標リスト			
点名	標識	X	Y
IN1	(金属板)	300.000	300.000
IN2	(金属板)	301.892	263.895

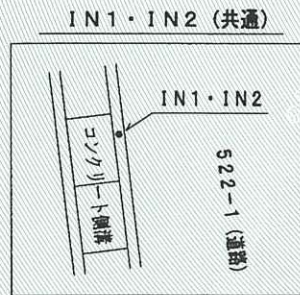

作成者	津市香良洲町5542番地 土地家屋調査士 長谷川 吉 久 (令和5年10月30日測量) (令和5年11月 1日作成)	申請人	有限会社 中村不動産販売 代表取締役 仲 条 圭 司	縮尺	1 / 250
-----	---	-----	-------------------------------	----	---------

これは図面に記録されている内容を証明した書面である。
(津地方法務局伊勢支局管轄)

令和5年11月21日 津地方法務局松阪支局

登記官

乾貴博



令和5年11月21日
 (津地方法務局伊勢支局管轄)
 津地方法務局松阪支局

これは図面に記録されている内容を証明した書面である。

登記官

乾貴博



地番	512-1~512-5	地積測量図 (2/2)
土地の所在	伊勢市小俣町宮前	

座標求積表

地番		(二) 512-4			
点名	X	Y	$X_{n+1} - X_{n-1}$	$Y_n (X_{n+1} - X_{n-1})$	
P8	307.744	288.085	-14.114	-4066.031690	
P9	304.019	291.421	-3.973	-1157.815633	
N34	303.771	296.121	-0.469	-138.880749	
N32	303.550	300.313	-0.444	-133.338972	
N29	303.327	304.525	13.724	4179.301100	
P3	317.274	305.319	14.806	4520.553114	
P7	318.133	288.683	-9.530	-2751.148990	
				倍面積	452.638180
				面積	226.3190900
				地積	226.31 m ²

地番		(ホ) 512-5			
点名	X	Y	$X_{n+1} - X_{n-1}$	$Y_n (X_{n+1} - X_{n-1})$	
P8	307.744	288.085	0.187	53.871895	
N20	304.206	287.882	-3.725	-1072.360450	
P9	304.019	291.421	3.538	1031.047498	
				倍面積	12.558943
				面積	6.2794715
				地積	6.27 m ²

小計 912.4611020

地番		(イ) 512-1			
点名	X	Y	$X_{n+1} - X_{n-1}$	$Y_n (X_{n+1} - X_{n-1})$	
P4	343.895	290.164	-5.631	-1633.913484	
P5	345.231	291.652	0.585	170.616420	
P1	344.480	306.868	12.759	3915.328812	
N30	357.990	307.638	13.763	4234.021794	
N33	358.243	303.427	0.504	152.927208	
N35	358.494	299.237	0.427	127.774199	
N22	358.670	296.299	0.430	127.408570	
N28	358.924	291.033	-7.808	-2272.385664	
N16	350.862	290.565	-15.029	-4366.901385	
				倍面積	454.876470
				面積	227.4382350
				地積	227.43 m ²

地番		(ロ) 512-2			
点名	X	Y	$X_{n+1} - X_{n-1}$	$Y_n (X_{n+1} - X_{n-1})$	
P6	331.682	289.462	-13.053	-3778.347486	
P2	330.842	306.092	12.798	3917.365416	
P1	344.480	306.868	14.389	4415.523652	
P5	345.231	291.652	-0.585	-170.616420	
P4	343.895	290.164	-13.549	-3931.432036	
				倍面積	452.493126
				面積	226.2465630
				地積	226.24 m ²

地番		(ハ) 512-3			
点名	X	Y	$X_{n+1} - X_{n-1}$	$Y_n (X_{n+1} - X_{n-1})$	
P7	318.133	288.683	-14.408	-4159.344664	
P3	317.274	305.319	12.709	3880.299171	
P2	330.842	306.092	14.408	4410.173536	
P6	331.682	289.462	-12.709	-3678.772558	
				倍面積	452.355485
				面積	226.1777425
				地積	226.17 m ²

作成者	津市香良洲町5542番地 土地家屋調査士 長谷川 吉久	(令和5年10月30日測量) (令和5年11月1日作成)	申請人	有限会社 中村不動産販売 代表取締役 仲条 圭司	縮尺	1/
-----	--------------------------------	---------------------------------	-----	-----------------------------	----	----